


A	B	C	D	E	F	G	H	I	J	K
---	---	---	---	---	---	---	---	---	---	---

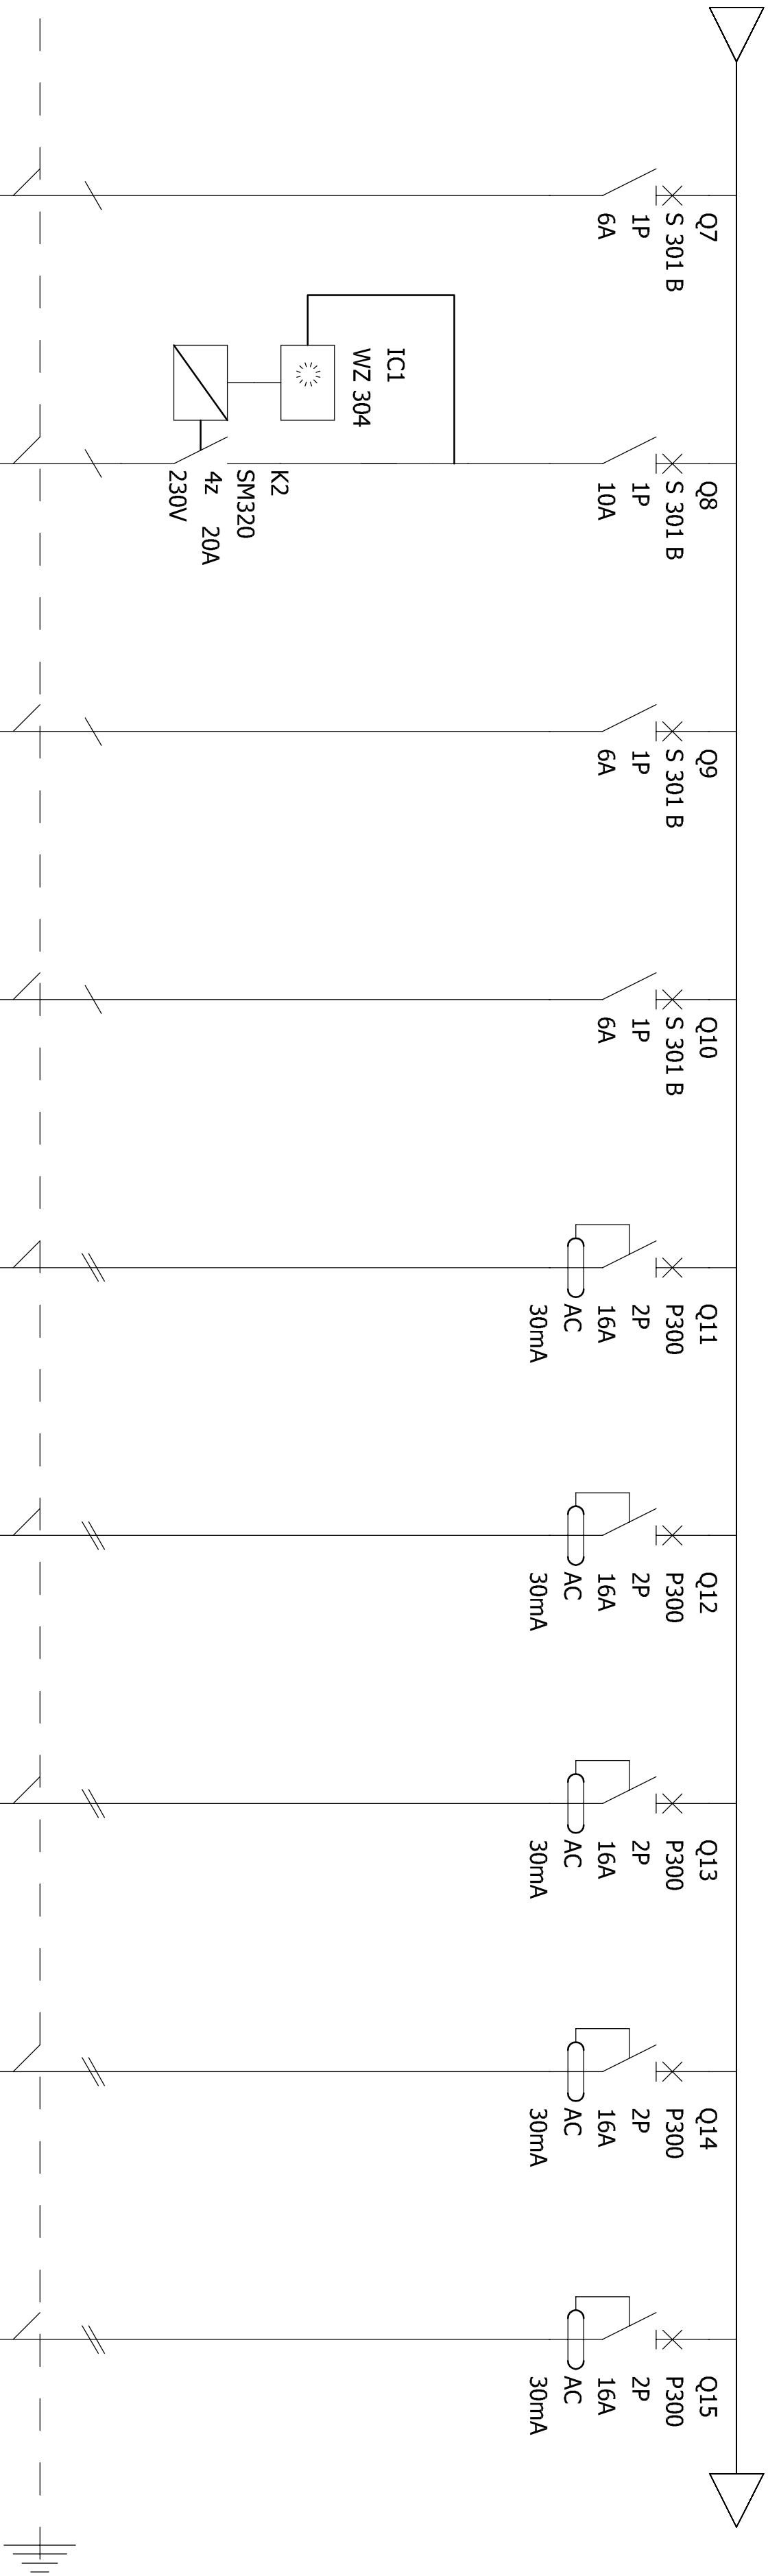

Oznaczenia aparatów	Q7	Q8	Q9	Q10	Q11	Q12	Q13	Q14	Q15
Oznaczenia zacisków									
Opis	OŚWIETLENIE	OŚWIETLENIE ELEWACJI	REZERWA	REZERWA	GNIAZDA 230V	GNIAZDA 230V	GNIAZDA 230V	REZERWA	REZERWA
Moc	400	400			1000	1000	1000		
Przekrój kabla	3x1,5	3x2,5			3x2,5	3x2,5	3x2,5		
Typ kabla	YDYżo	YDYżo			YDYżo	YDYżo	YDYżo		

ARMAGEDDON BIURO PROJEKTOWE ul. Kmieca 10A 61-654 Poznań biuro@armageddon.com.pl					MODERNIZACJA GARAŻU Woj. Ośr. Ruchu Drogowego W TORUNIU TABLICA TG Projek budowlano-wykonawczy				
					Opracował Piotr Mańka			DATA Grudzień '09	
					Projektował Adam Rajkowski			WER. 1	
					Sprawił				
								Nr rys. E-6	Nr ark. 2/4