




S\_C2 pomieszczenie - losowalnia

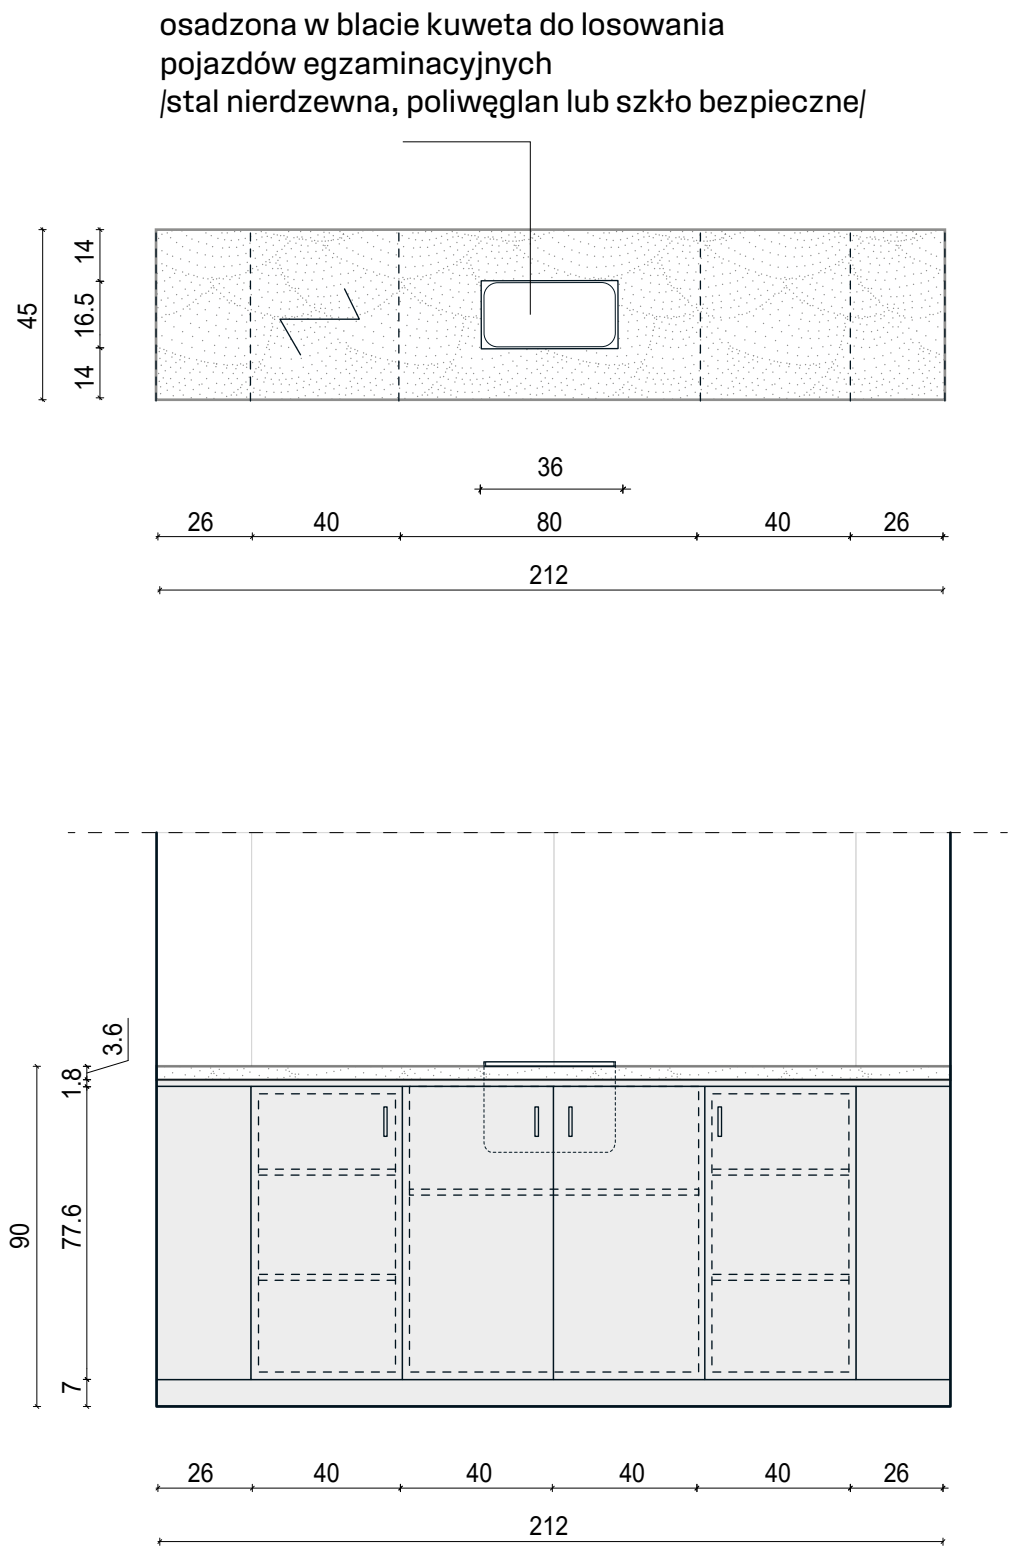


S\_A6 pomieszczenie socjalne - pracownicy biurowi

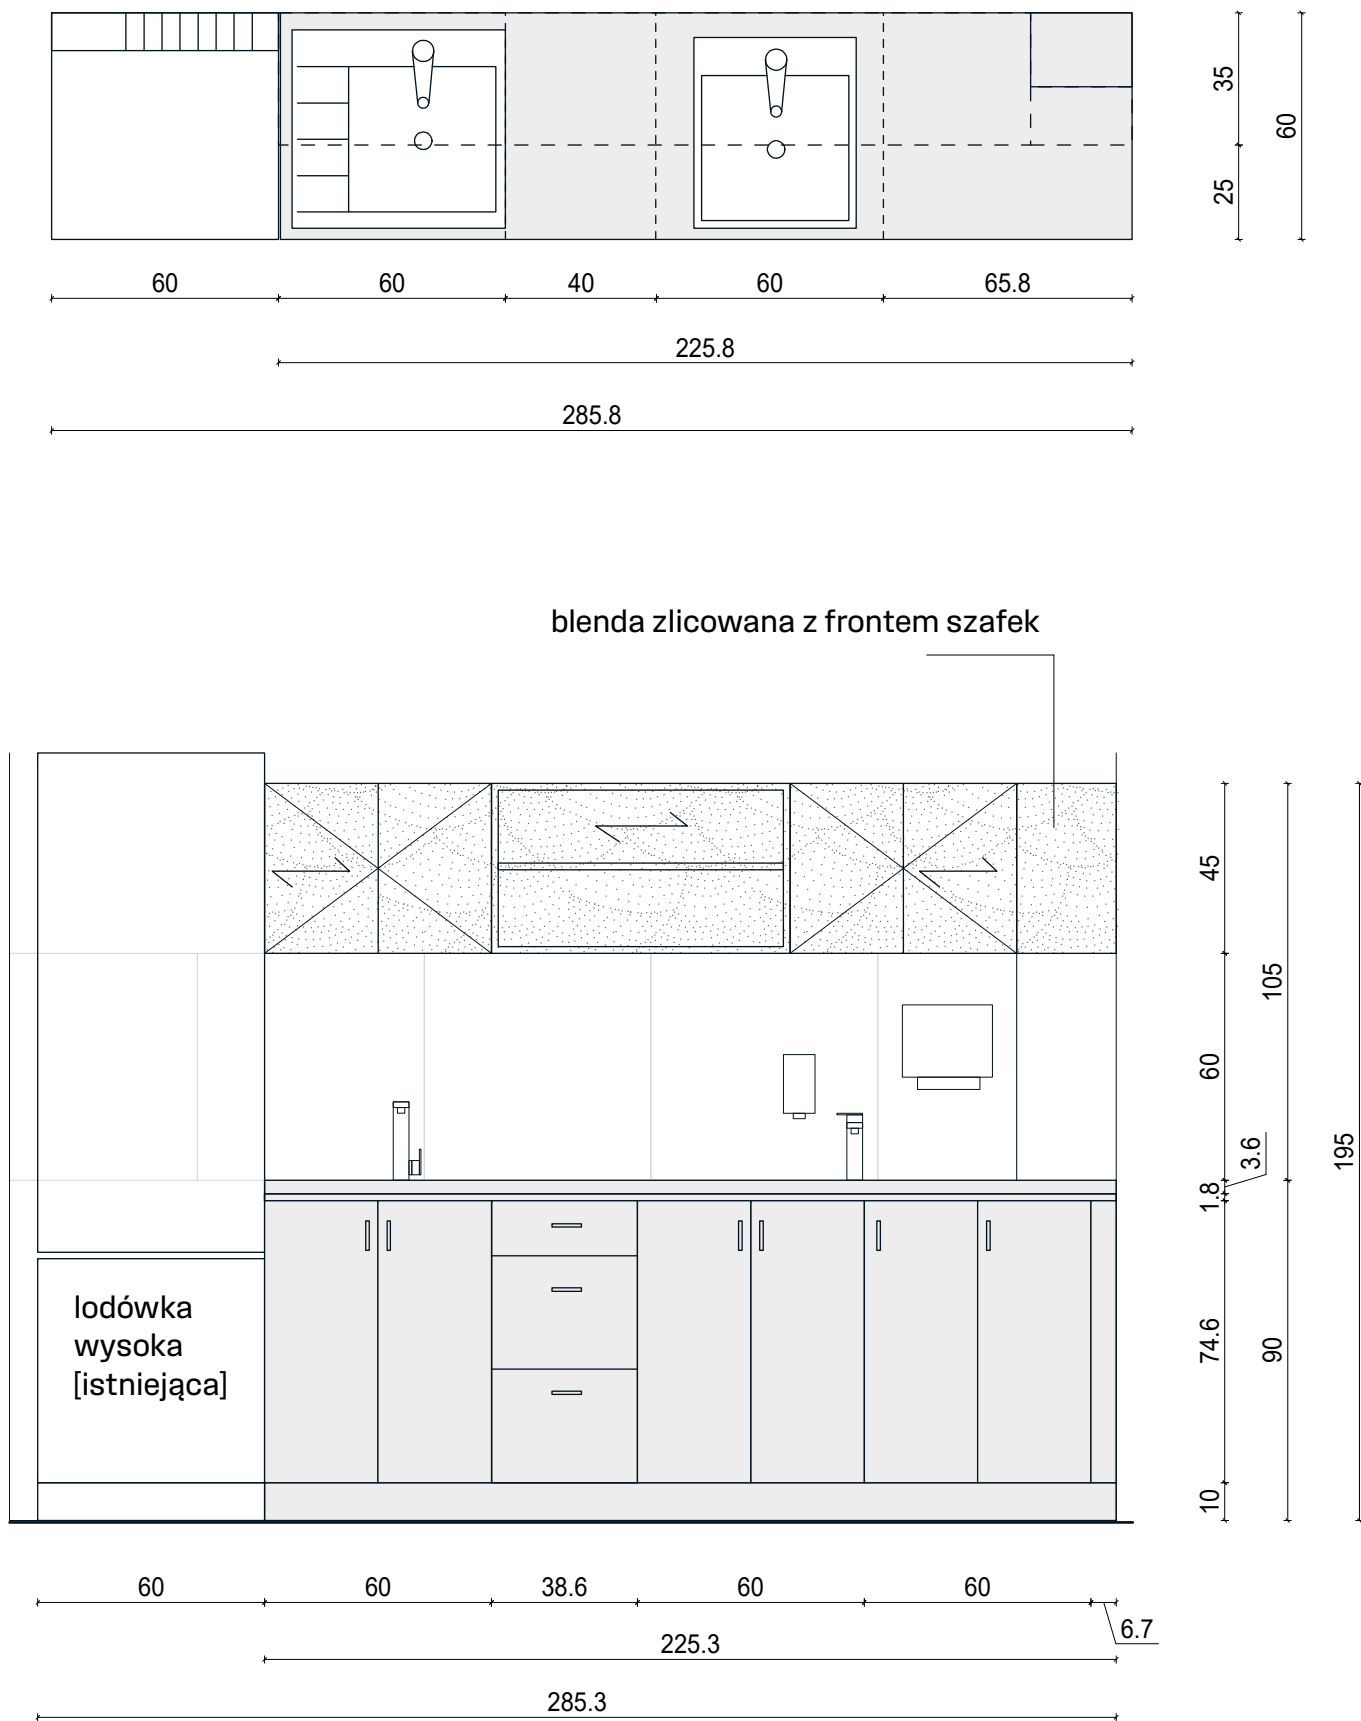

S\_C3 pomieszczenie socjalne

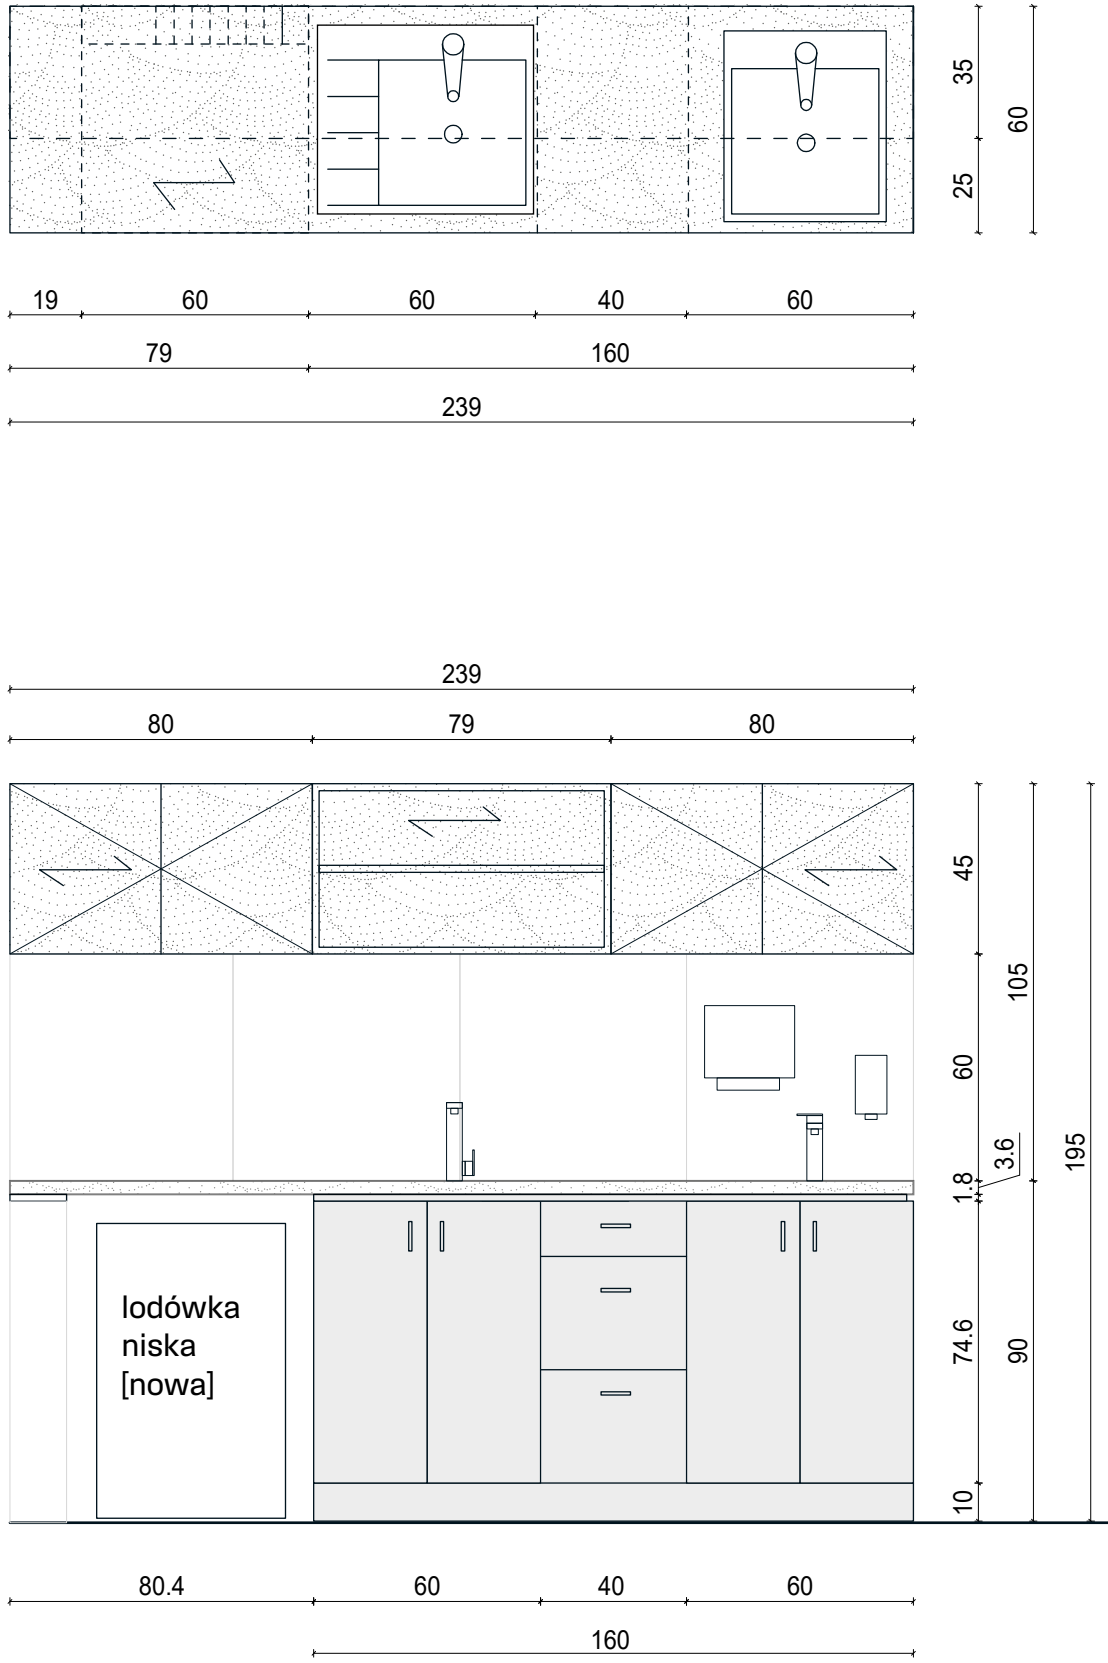

S\_C1 pomieszczenie egzaminatorów

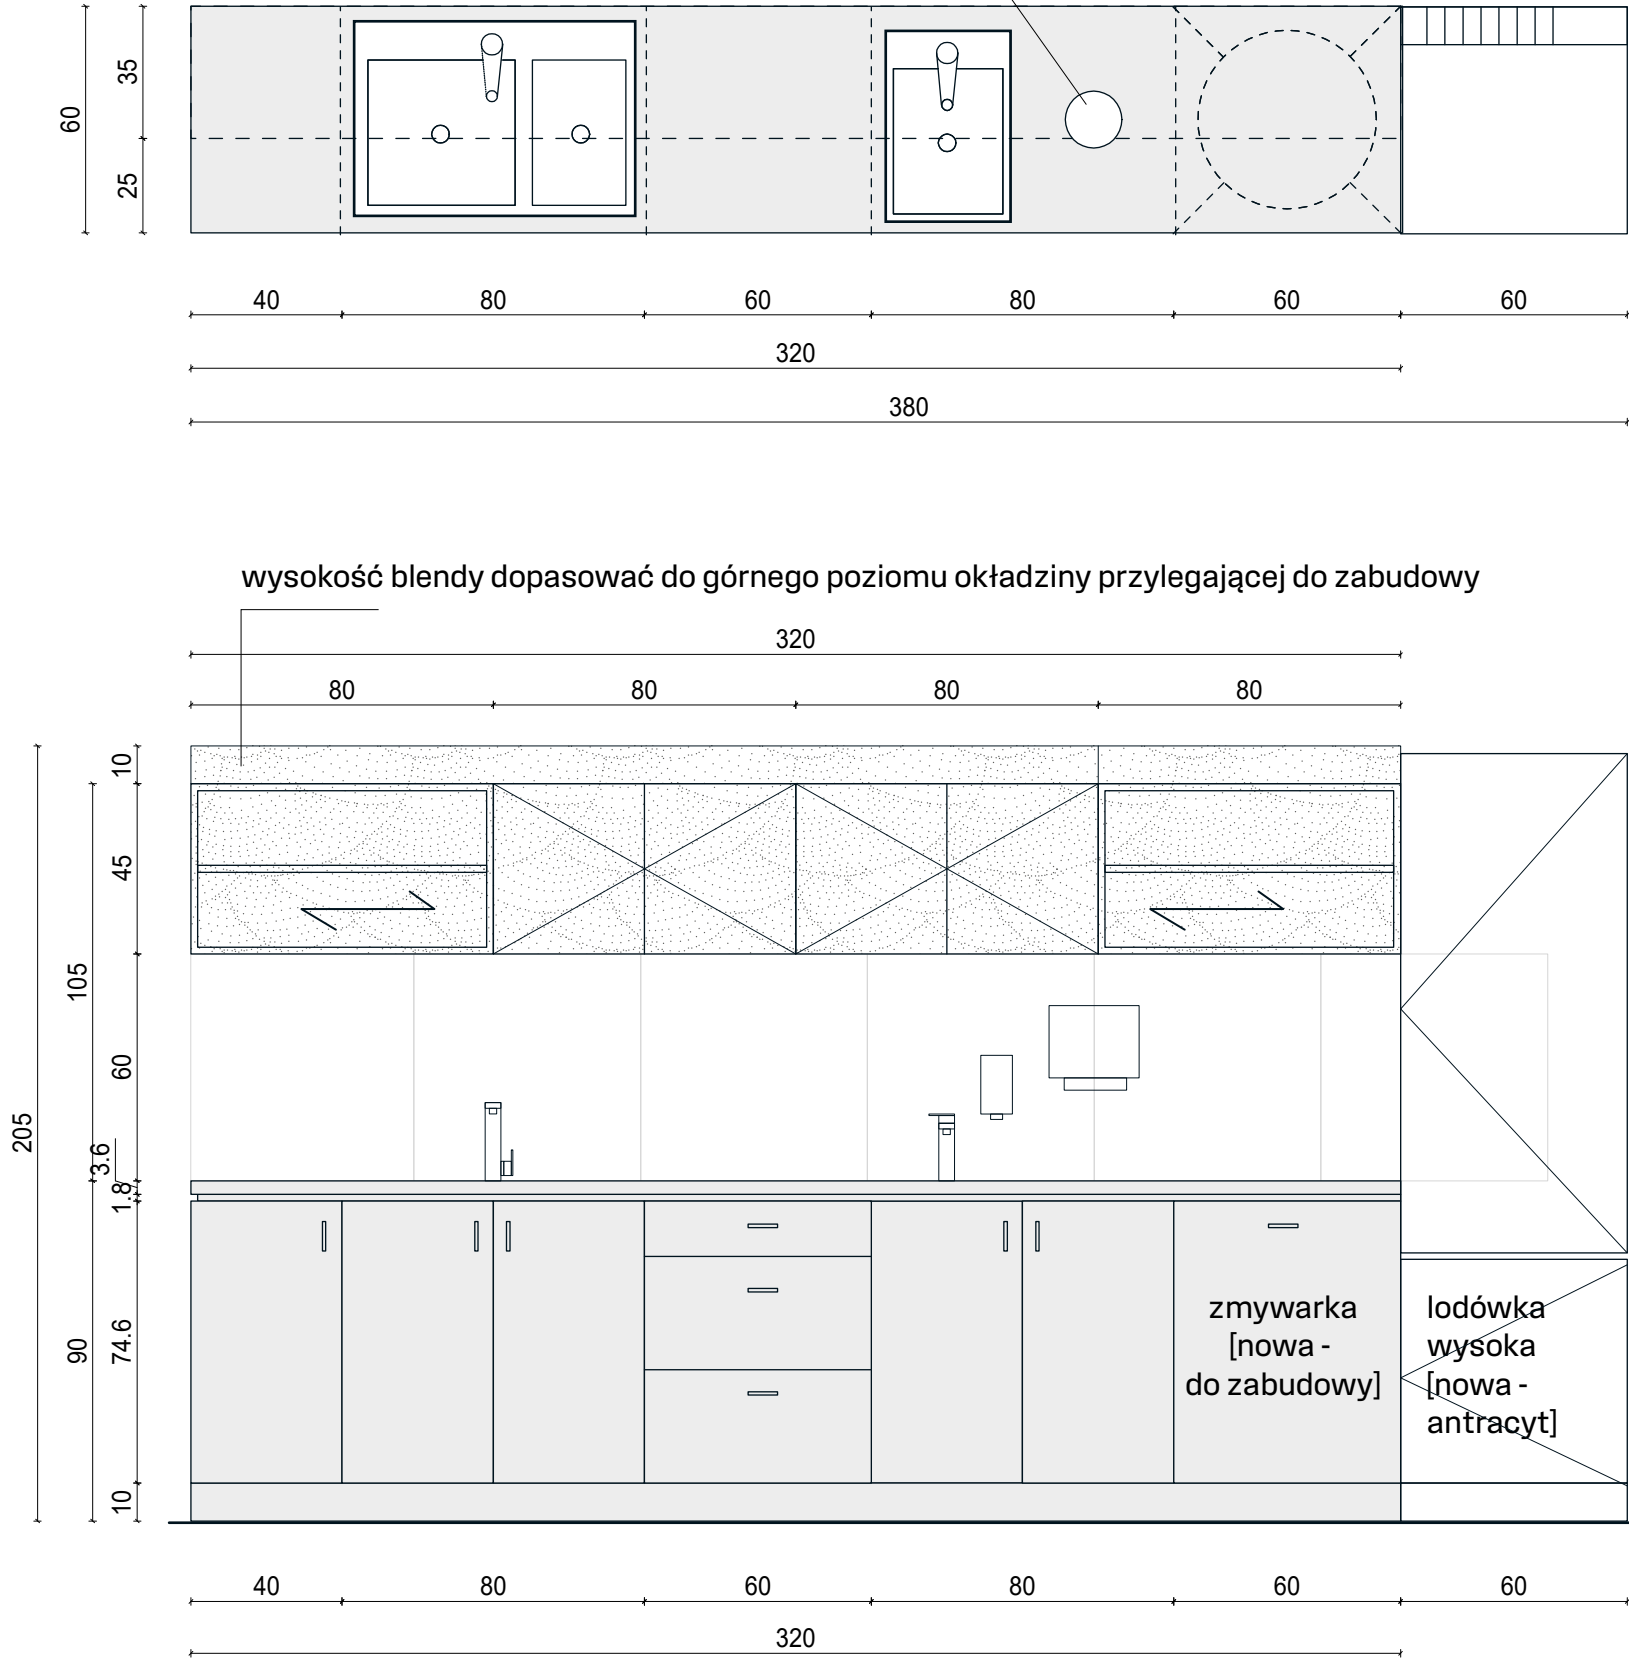


- KUCHENNE SZAFKI STOJĄCE
- korpusy wykonane z laminowanej płyty meblowej jasny popiel
  - plecy - dopuszcza się hdf w kolorze tożsamym z korpusem
  - krawędzie wykończone obrzeżem ABS 0,8mm w kolorze tożsamym do koloru frontów - grafit / antracyt
  - szuflady z pełnym wysuwem i ichym domykiem
  - w szafkach półki regulowane
  - uchwyty lakierowane - złota satyna / mosiądz
  - posadowienie wieńca dolnego odpowiednio szafek stojących na nóżkach regulowanych

- KUCHENNE SZAFKI WISZĄCE
- korpusy i fronty wykonane z laminowanej płyty meblowej - dąb
  - fronty i półki - dąb
  - krawędzie wykończone obrzeżem ABS 0,8mm w kolorze tożsamym do korpusu i frontów
  - sposób otwierania frontów - tip-on


- MEBLE BIUROWE STOJĄCE - SZAFY WYSOKIE, KOMODY
- korpusy - wieńce i piony z płyty drewnopodobnej - dąb
  - krawędzie wykończone obrzeżem ABS 0,8mm w kolorze pionów i wieńców
  - wszystkie półki wewnętrzne regulowane - kolor beż
  - krawędź półek - abs 0,8mm - beż
  - posadowienie wieńca dolnego odpowiednio na stopkach i nóżkach regulowanych
  - cokół wyklejony wyklejony wykładziną dywanową
  - uchwyty lakierowane - białe
  - widoczne półki i wnęki - kolor dąb

- BIUROWE SZAFKI WISZĄCE
- korpusy i fronty wykonane z laminowanej płyty meblowej - dąb
  - fronty i półki - dąb
  - krawędzie wykończone obrzeżem ABS 0,8mm w kolorze tożsamym do korpusu i frontów
  - sposób otwierania frontów - tip-on


Rw szafka wiszące biurowe w A1 [lewa, prawa]

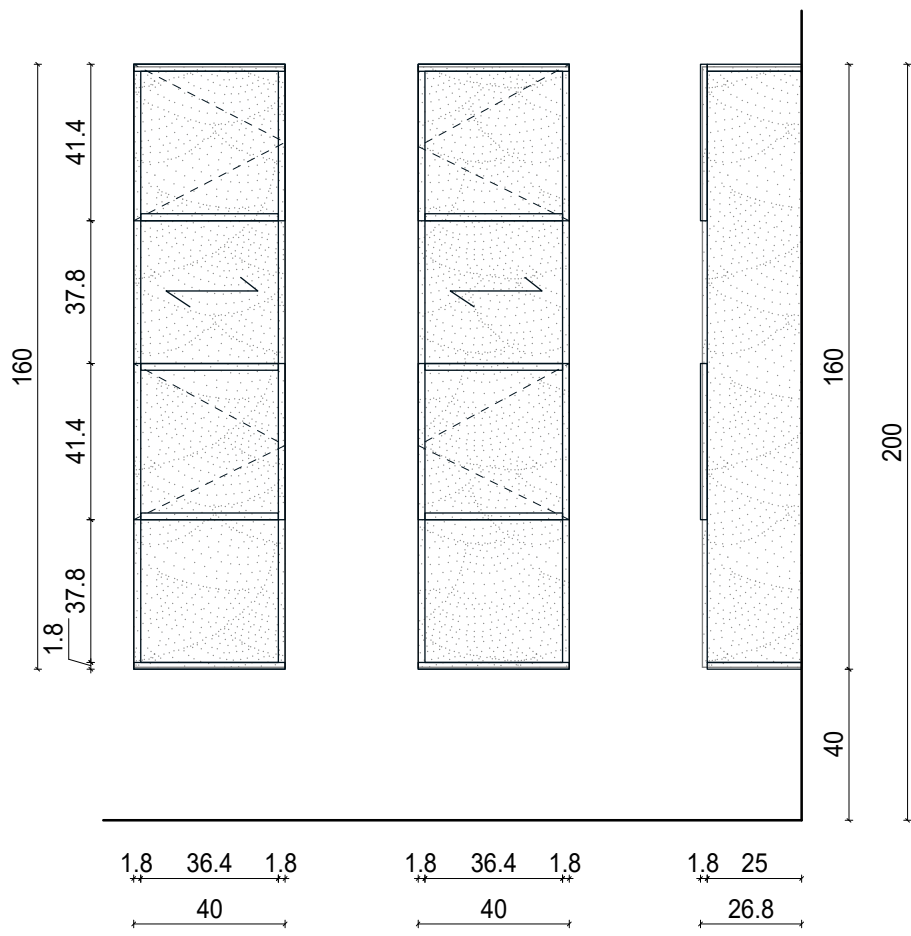


Kw - komoda wysoka

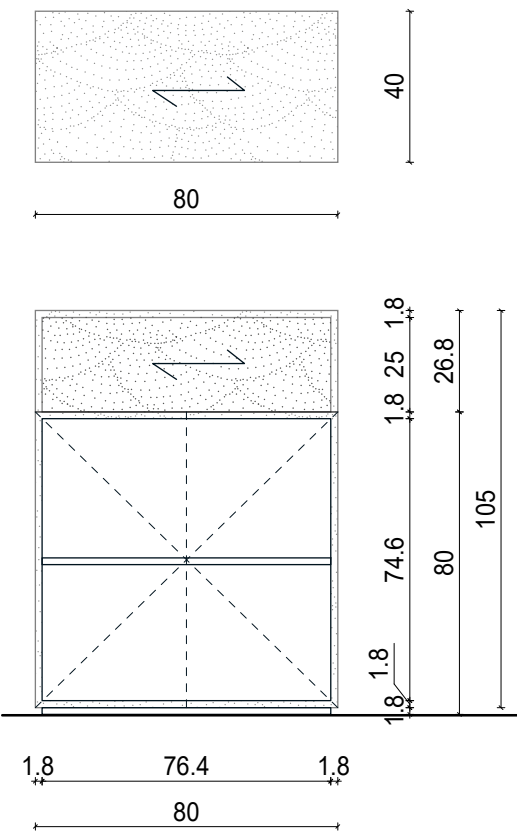



Kn - komoda niska

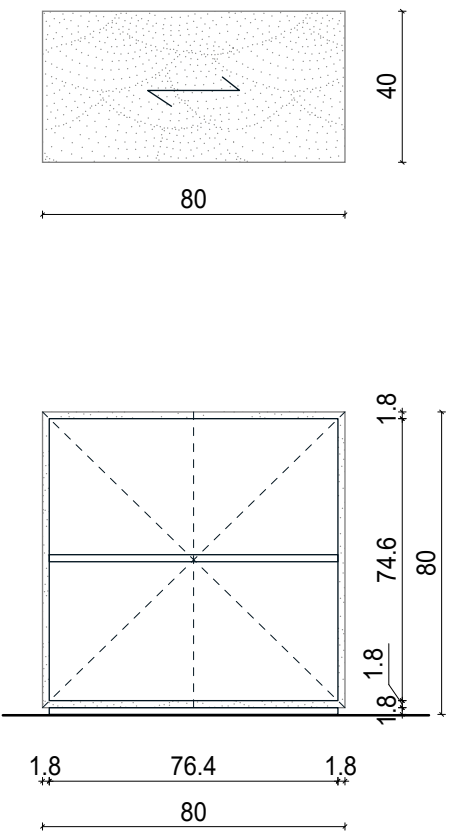

Sww - biurowa szafa wysoka - z wnęką

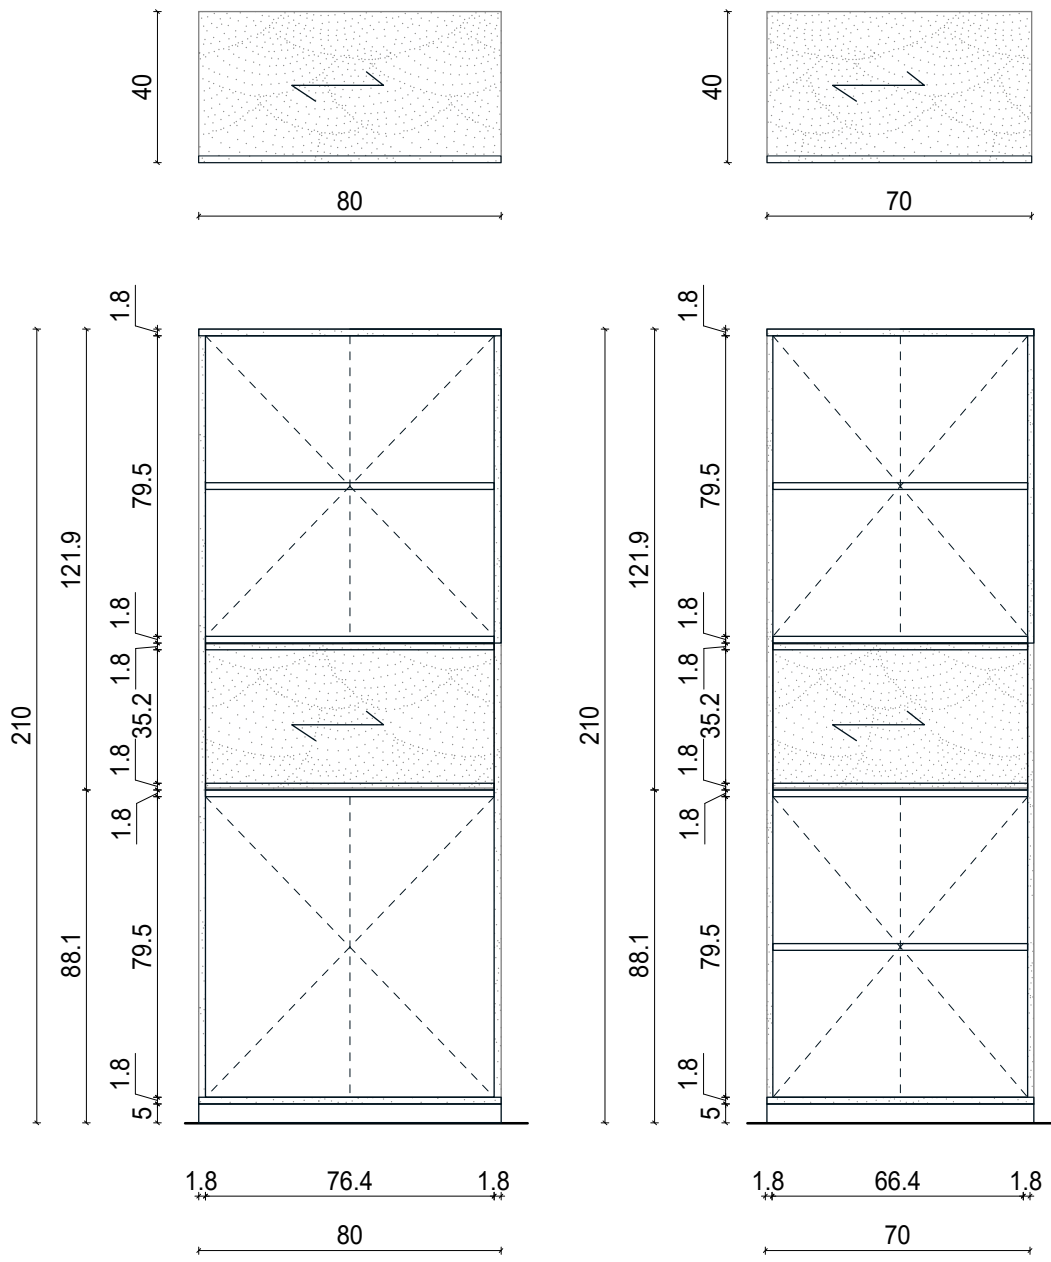

Swwp80 / 70 - biurowa szafa wysoka - pełna

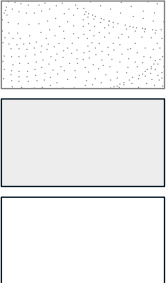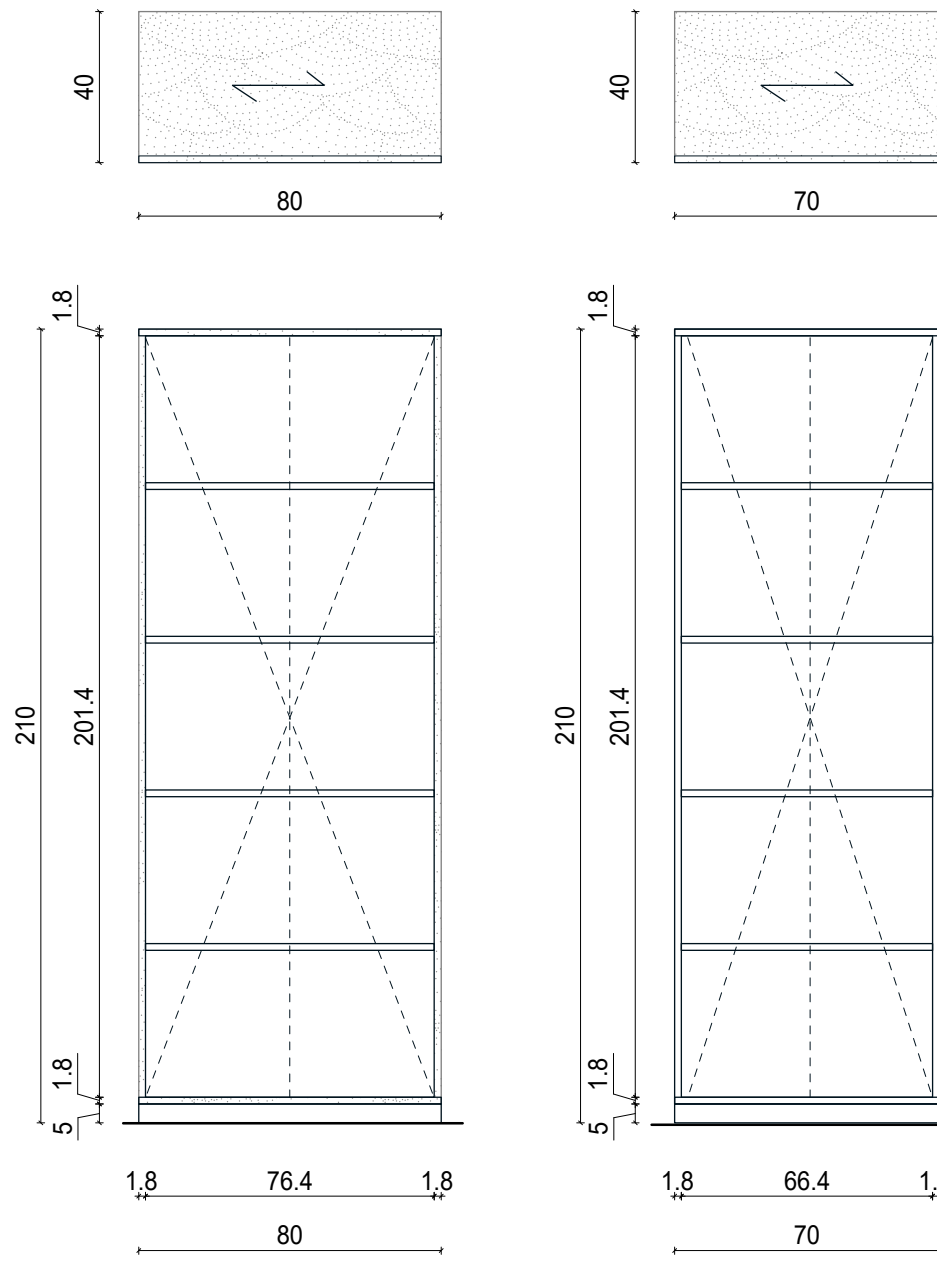

PŁYTA DREWNOPODOBNA - DĄB

PŁYTA ANTRACYT / GRAFIT

PŁYTA ECRU / BEŻ

UWAGI

- 1.Niniejsze opracowanie projektu obejmuje zakres robót, które muszą być wykonanae zgodnie z Polskimi Normami, "Warunkami technicznymi wykonania i odbioru robót budowlano - montażowych opracowanymi przez Instytut Techniki Budowlanej oraz zasadami wiedzy i sztuki budowlanej. W odniesieniu do art. 22 ust. z dnia 7 lipca 1994 roku Prawo Budowlane (tj. Dz.U. z 2003 roku Nr 200 poz 2016 z późniejszymi zmianami). Kierownik robót ma obowiązek realizacji obiektu zgodnie z obowiązującymi przepisami i sztuką budowlaną.
- 2.Przed rozpoczęciem robót należy zweryfikować stan zastany, w kontekście wykonywanych prac. Wszystkie wymiary sprawdzić na budowie, z natury. W przypadku znaczącej błędności w dokumentacji należy konsultować się z projektantem.
- 3.Każdy element projektu należy rozpatrywać w dokumentacji w kontekście wszystkich rysunków, które do tego elementu się odnoszą wraz z uwzględnieniem wszystkich treści opisowych oraz zasad sztuki budowlanej.
- 4.Na etapie wykonawczym należy zweryfikować i precyzyjnie wyznaczyć poziomy posadzek, zaistniałe odchylenia od projektu należy konsultować z projektantem.
- 5.Wszystkie elementy ruchome, elementy wyposażenia, w szczególności elementy ślusarki okiennej i drzwiowej, stolarki, okładzin oraz innych elementów prefabrykowanych należy zamawiać i montować na podstawie zweryfikowanych wcześniej obmiarów rzeczywiście, wykonanych, z natury na remontowanym obiekcie.
- 6.Brak wskazania na rysunku technicznym elementu, którego zastosowanie wynika ze znanych lub powszechnie przyjętych rozwiązań w zakresie sztuki budowlanej, nie zwalnia wykonawcy z konieczności skalkulowania i zastosowania takiego elementu w porozumieniu z inwestorem.

Projekt:	GRUPANOWA Sp. z o.o. 62-052 Komorniki, Lubońska 13/1		
Inwestor:	WORD Toruń Polska 109/111, 87-100 Toruń		
Faza:	PROJEKT Koncepcyjny		
Temat:	Projekt aranżacji wnętrza WORD Toruń przy ul. Polska 109/111, w Toruniu		
Projektant:	mgr inż. arch. Ewelina Worsza-Zając		
Nazwa rysunku:	STAN PROJEKTOWANY budynek A,B,C wyposażenie - meble	Skala	1:20
07.2025		Nr rysunku	A10