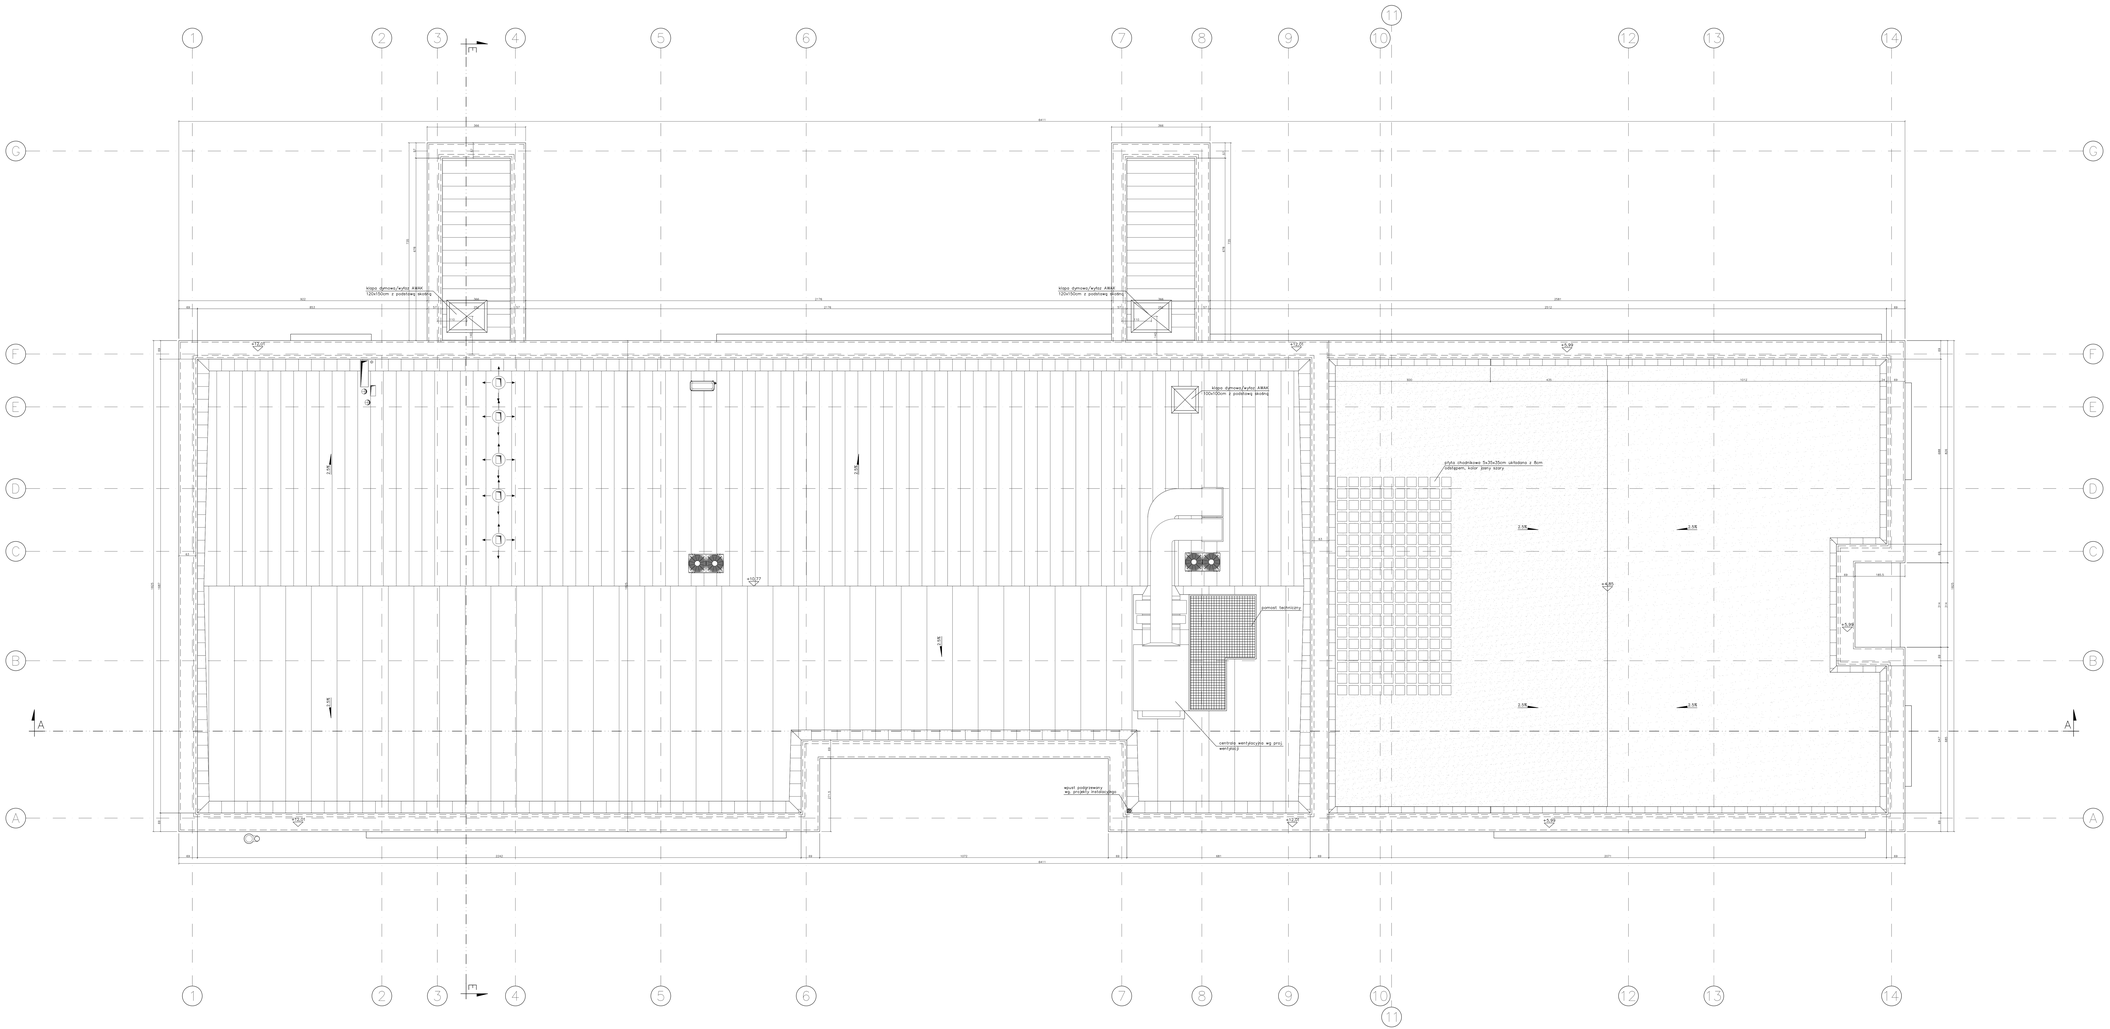
1
2
3
4
5
6
7
8
9
10
11
12
13
14
G
F
E
D
C
B
A
+4,65
